Cordolo tipo A

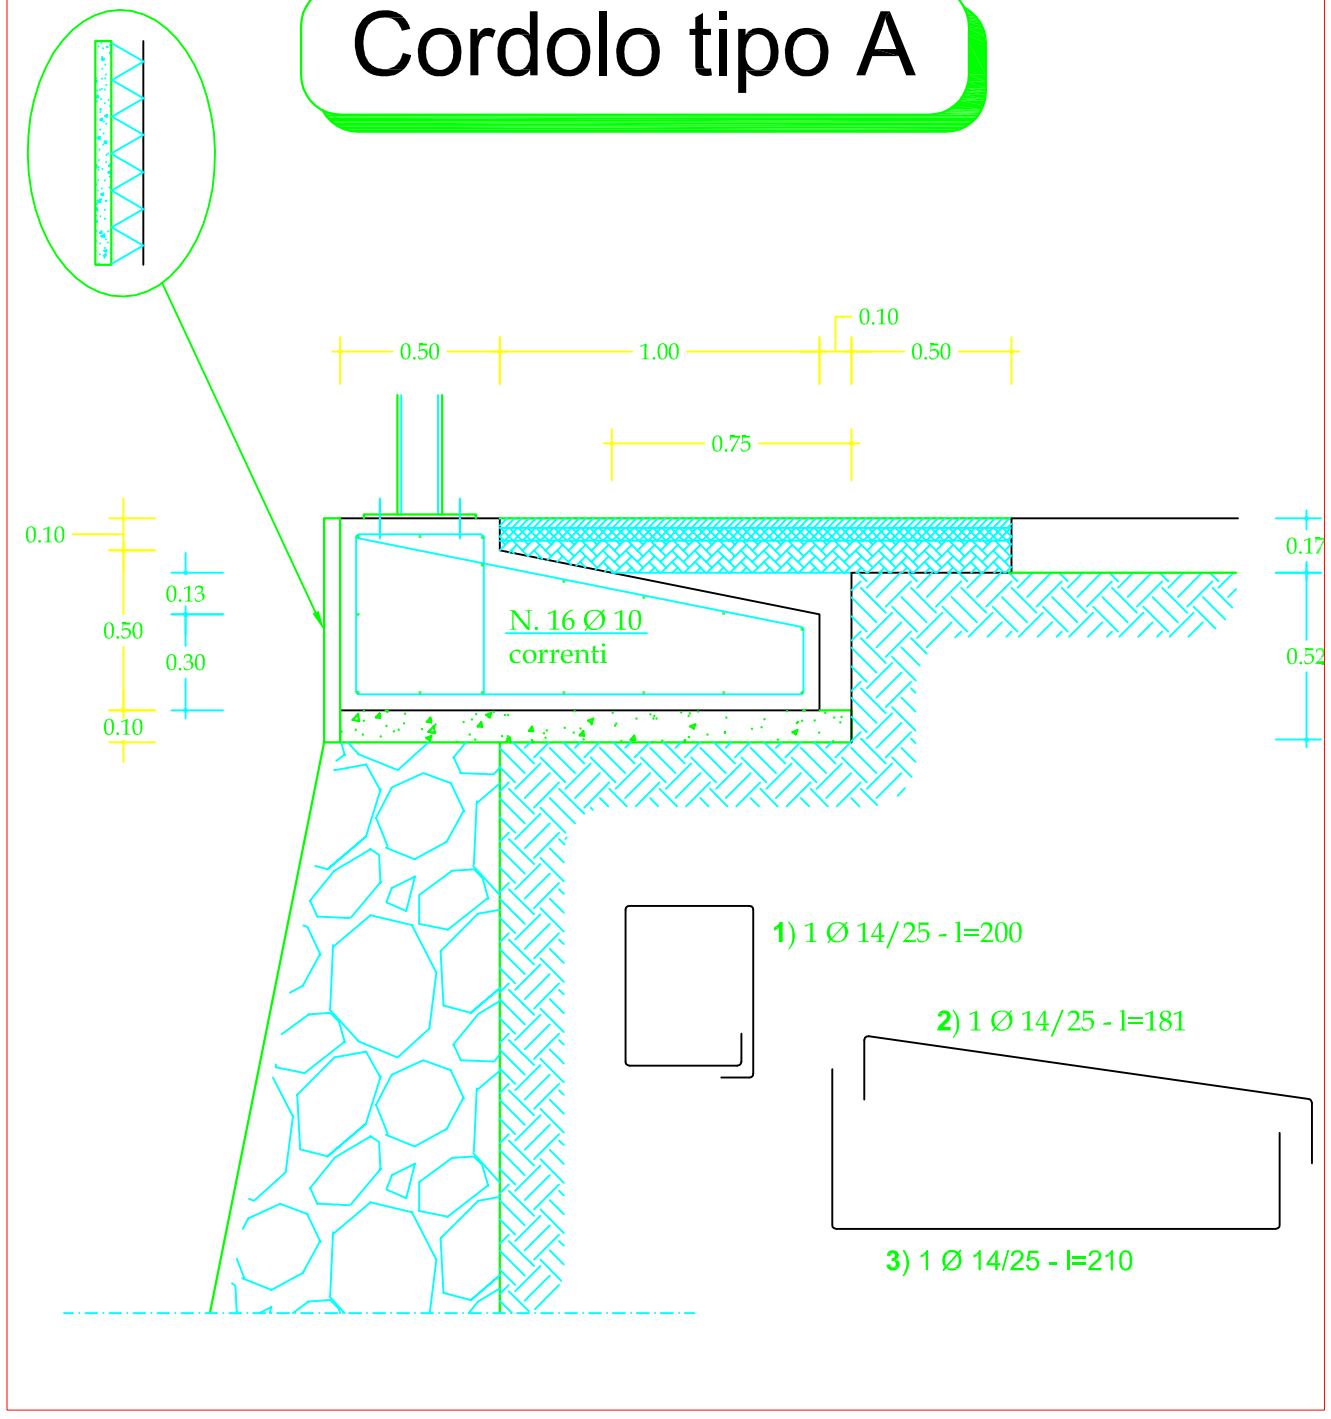

Cordolo tipo B

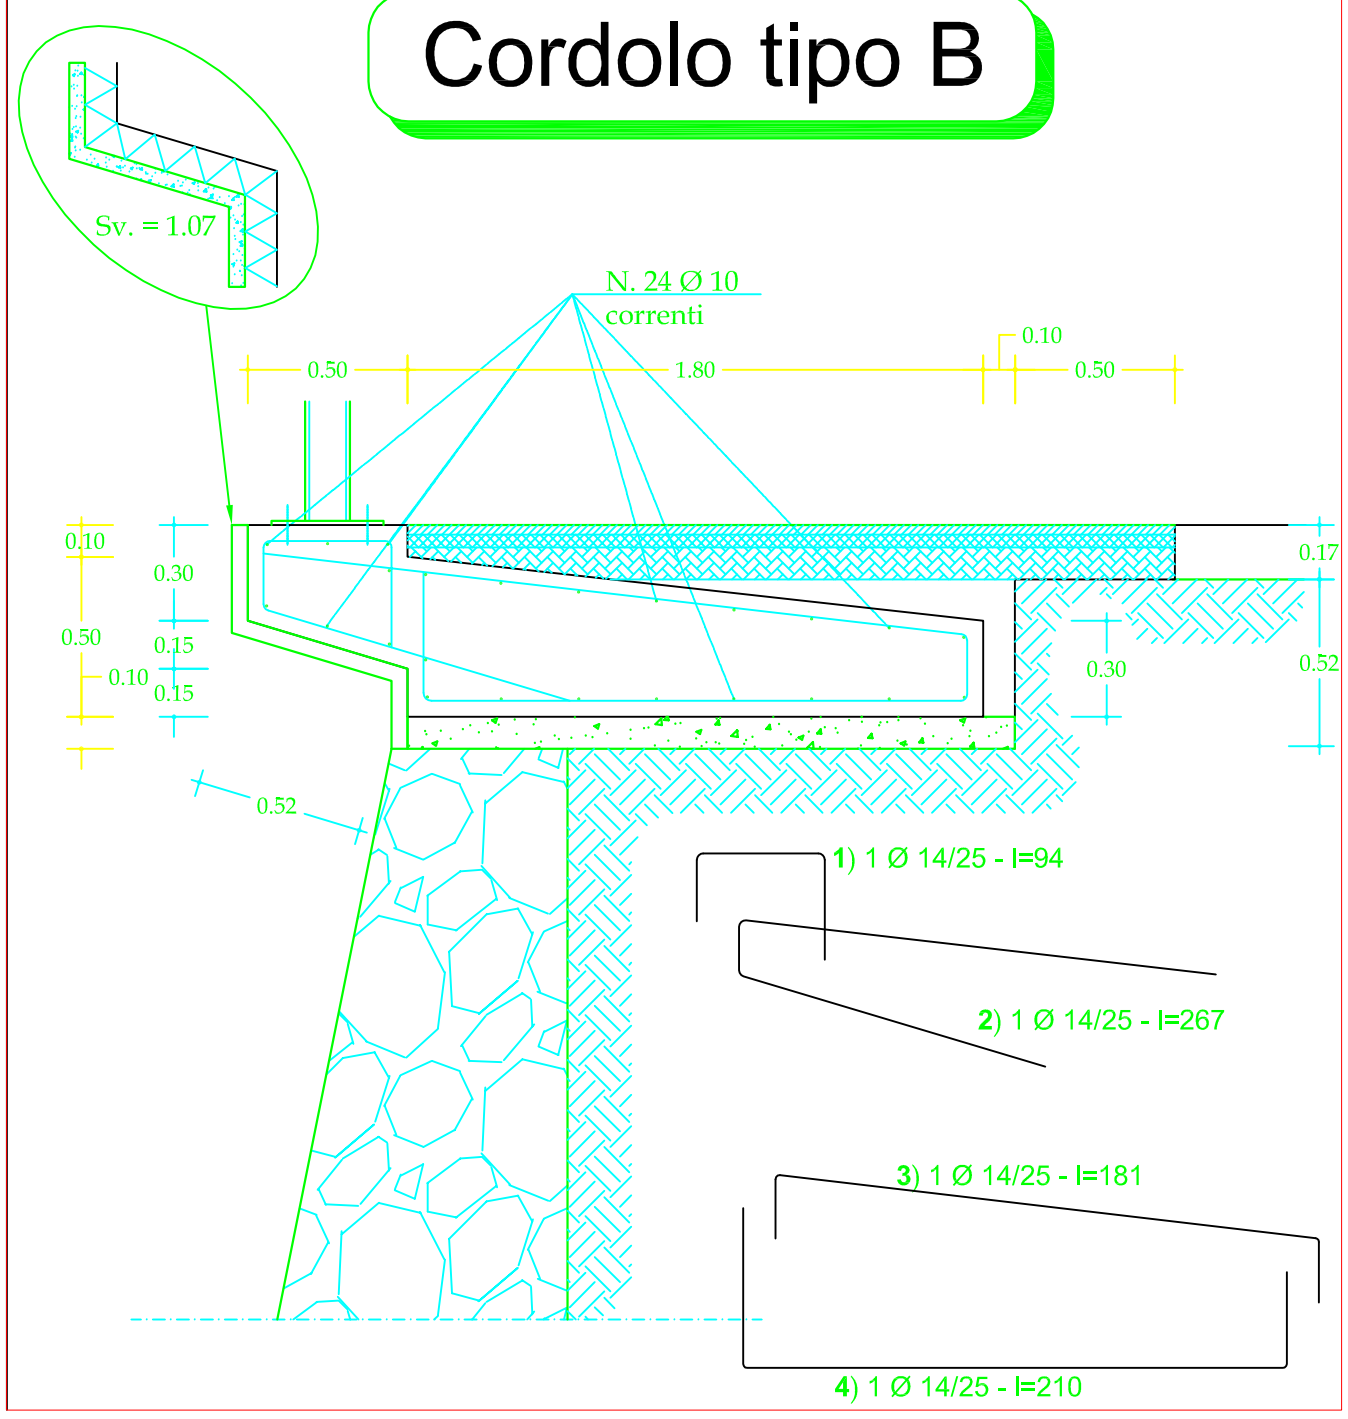

COROGRAFIA

ORDINE DEGLI INGEGNERI DELLA PROVINCIA DI GENOVA
DOTT. ING. SERGIO BAROSSO N° 6803

modifiche	data	firma

DOTT. ING. SERGIO BAROSSO - LOCALITÀ CÀ 13, MONTOGGIO (GE). TEL. 335/73.75.211
ORDINE DEGLI INGEGNERI DELLA PROVINCIA DI GENOVA, N° 6803
CF. BRS SRG 68D30 D969Q

committenza

Comune di Mezzanego
Via Cap. Freg. Gandolfo 115, 16046 Mezzanego (GE)
Tel. 0185/336085 - Fax 0185 336398

lavoro

COMUNE DI MEZZANEGO - PROVINCIA DI GENOVA

Realizzazione di protezioni marginali in tratti saltuari sulle viabilità comunali Bocco sacchetto, Vignolo Chiapparino, Pezzo di Campo (misura 125 del PSR).

livello progettazione: DEFINITIVO

disegno n.: 1

oggetto: TIPOLOGIE DI BARRIERE SU OPERA

protocollo n.:

dis. riferimento	disegnatore	data	scala	tipo elaborato
	sb	giugno 2014	varie	disegni