



SEZIONE TIPO MARCIAPIEDE

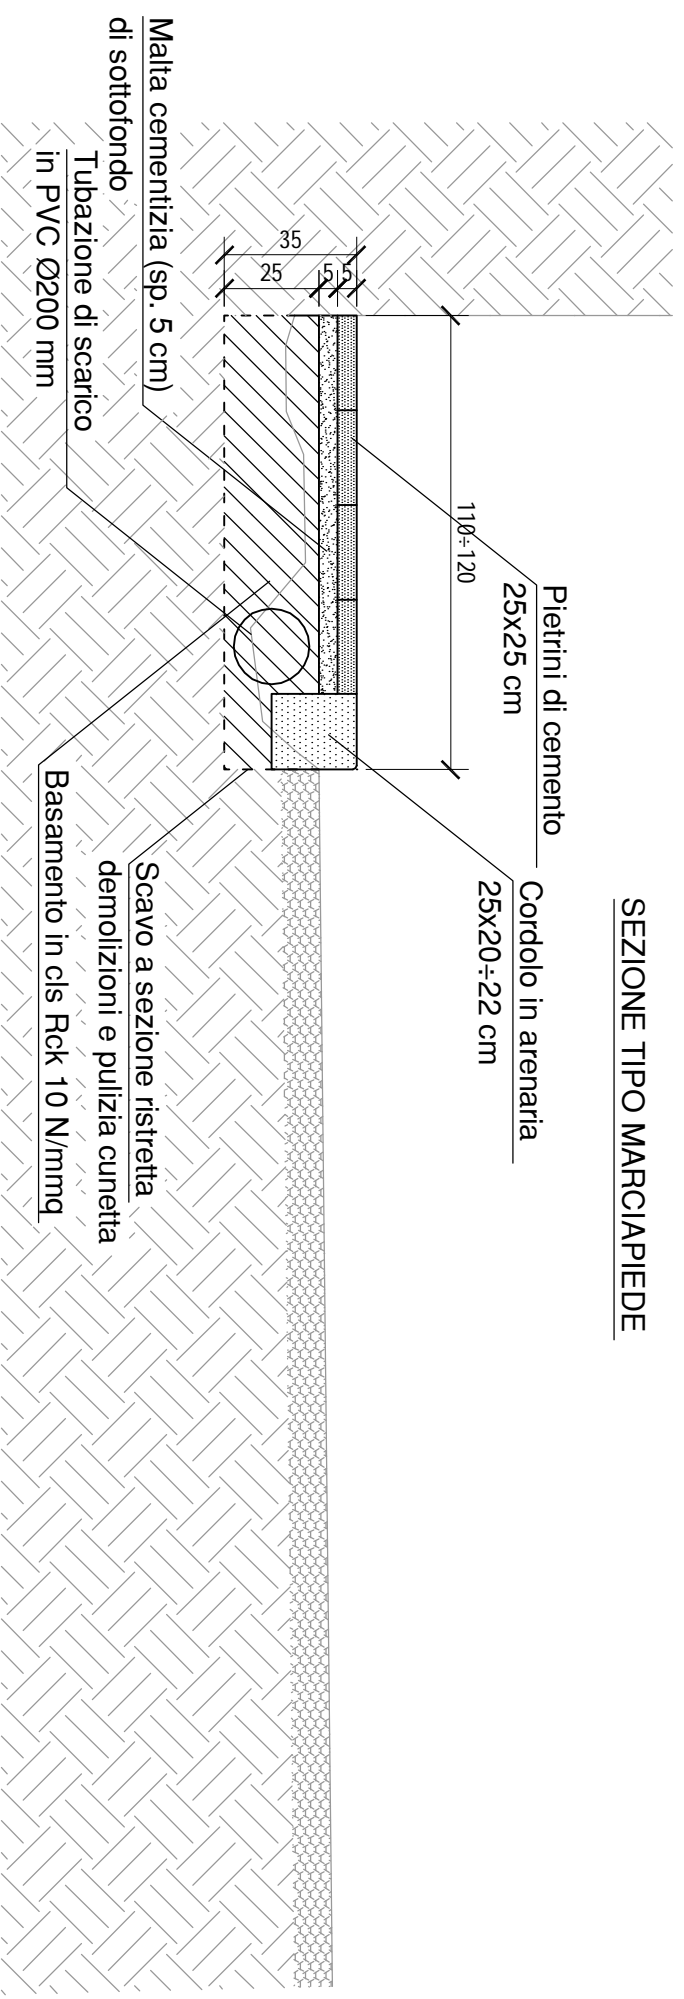

SEZIONE TIPO MARCIAPIEDE CON POZZETTO/CADITOIA

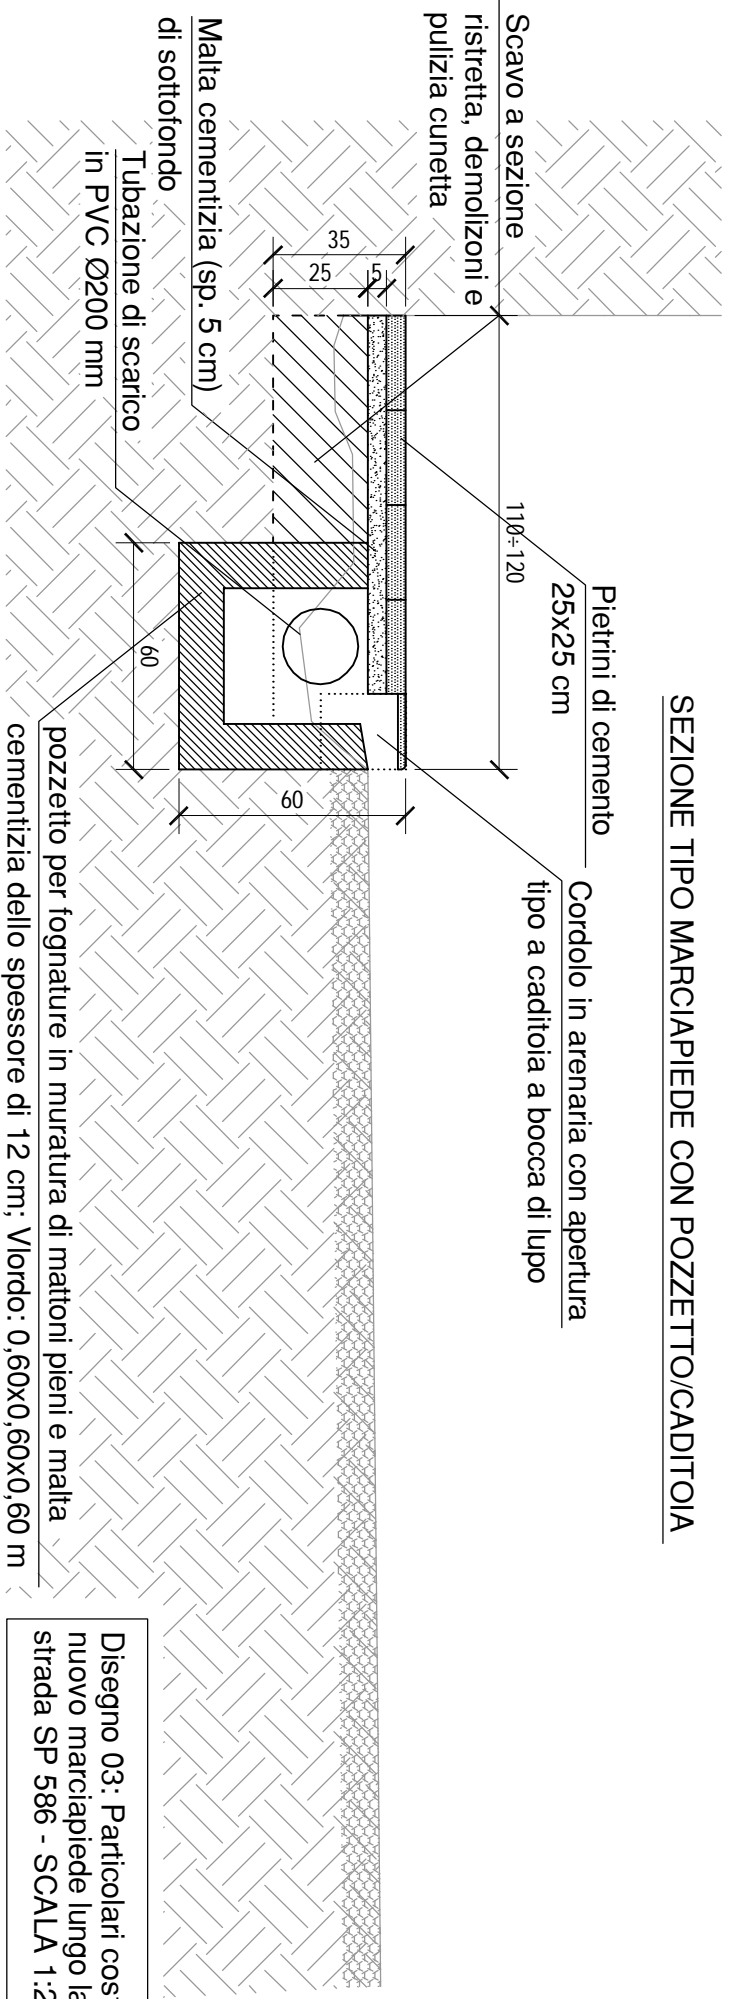

Disegno 03: Particolari costruttivi nuovo marciapiede lungo la strada SP 586 - SCALA 1:20