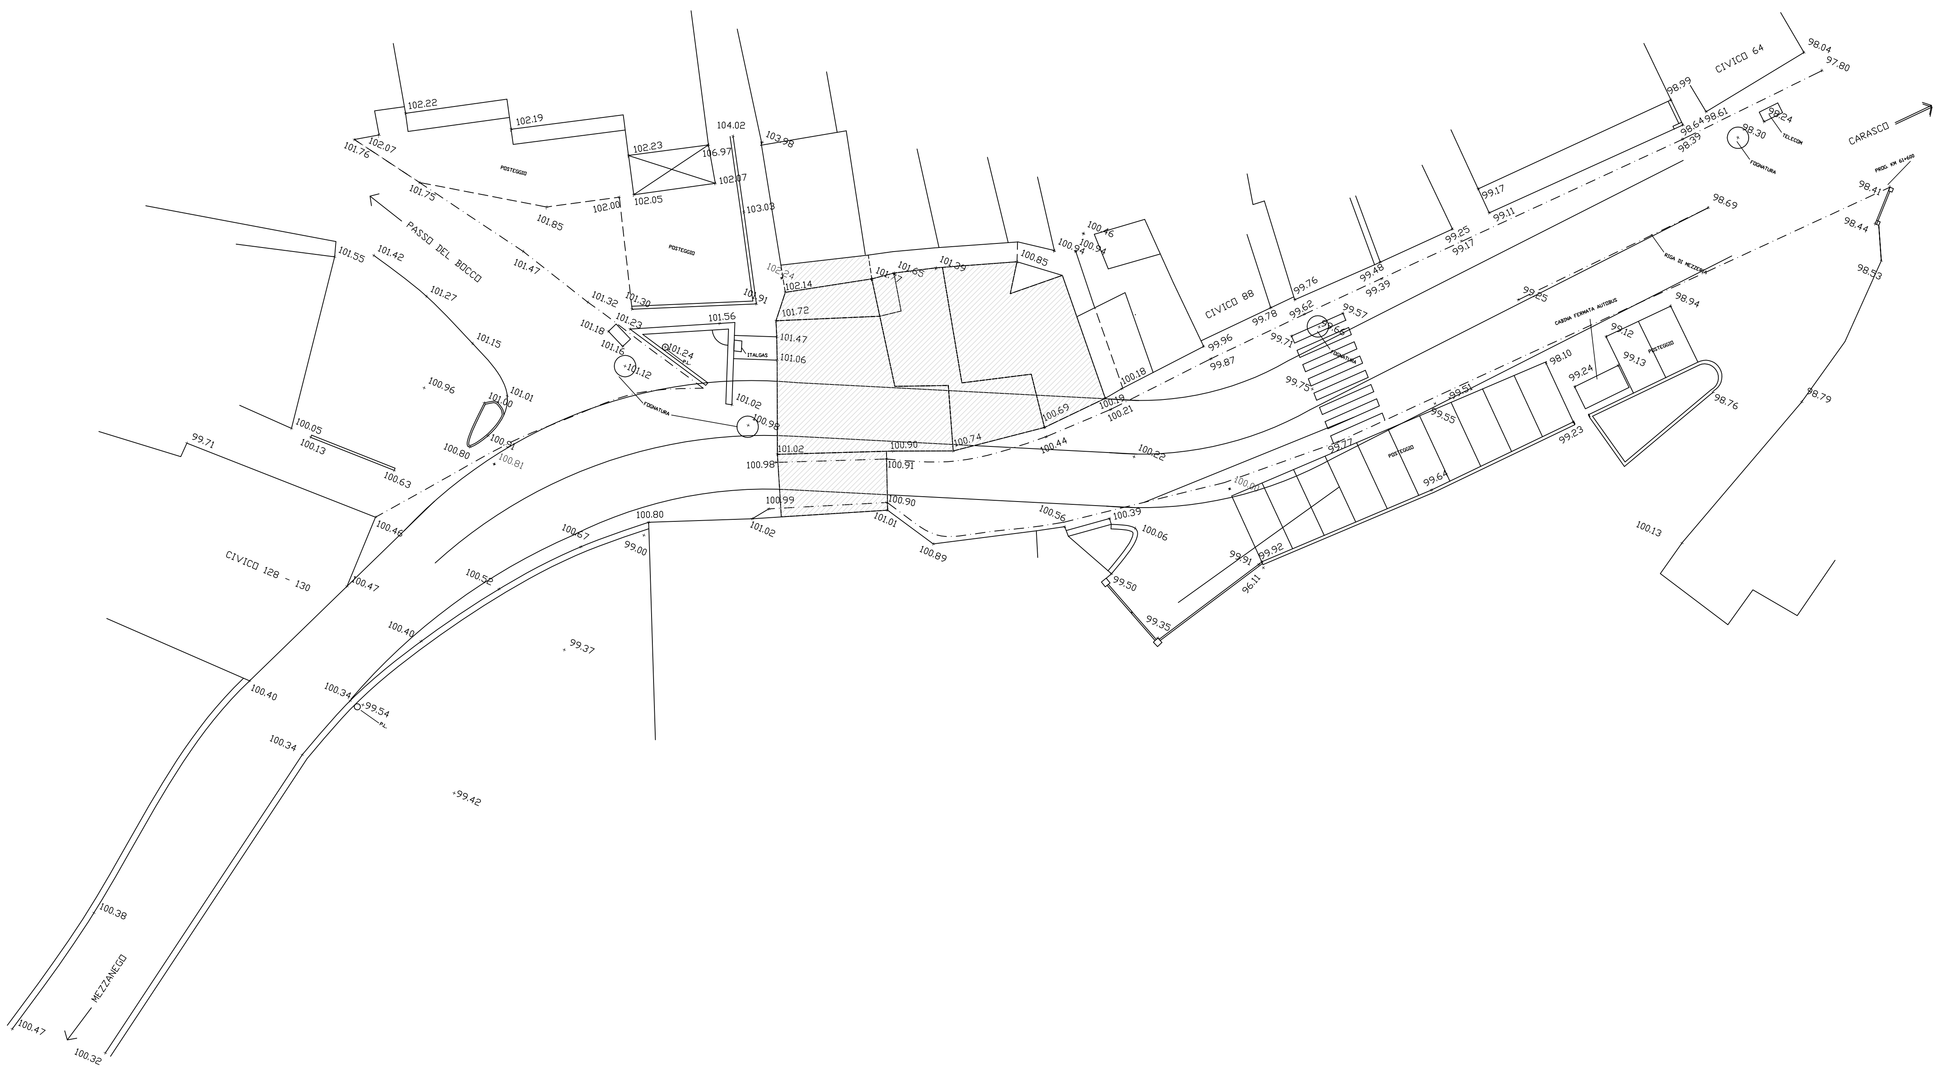

PROVINCIA DI GENOVA

DIREZIONE LAVORI PUBBLICI E MANUTENZIONI
SERVIZIO PROGETTAZIONE E MANUTENZIONE VIABILITA' ED IDRAULICA
UFFICIO PROGETTAZIONE E DIREZIONE LAVORI VIABILITA'

CODICE COMMESSA:09/11

S.P. 586 DELLA VAL D'AVETO

Lavori di messa in sicurezza della viabilità mediante l'eliminazione della strettoia nell'abitato di Borgonovo al Km 61+500 circa, in Comune di Mezzanego.

PROGETTO ESECUTIVO

PLANIMETRIA DI SOVRAPPOSIZIONE KM 61+600

REDATTO DA: Geom. Mauro SABINO Geom. Nicola GHIO	I PROGETTISTI: Dott. Ing. Raffaella DAGNINO Dott. Ing. Marco RAVERA Dott. Ing. Francesca VILLA	ALLEGATO 4 TAVOLA N° 4
ASSISTENZA ALLA PROGETTAZIONE:	IL RESPONSABILE D'UFFICIO: Dott. Ing. Stefano Bellone IL RESPONSABILE DEL PROCEDIMENTO: Dott. Ing. Pietro Bellina	SCALA 1:200 DATA

CONTROLLATO	SIGLA	DATA	AGGIORNATO	SIGLA	DATA
APPROVATO	SIGLA	DATA	AGGIORNATO	SIGLA	DATA