


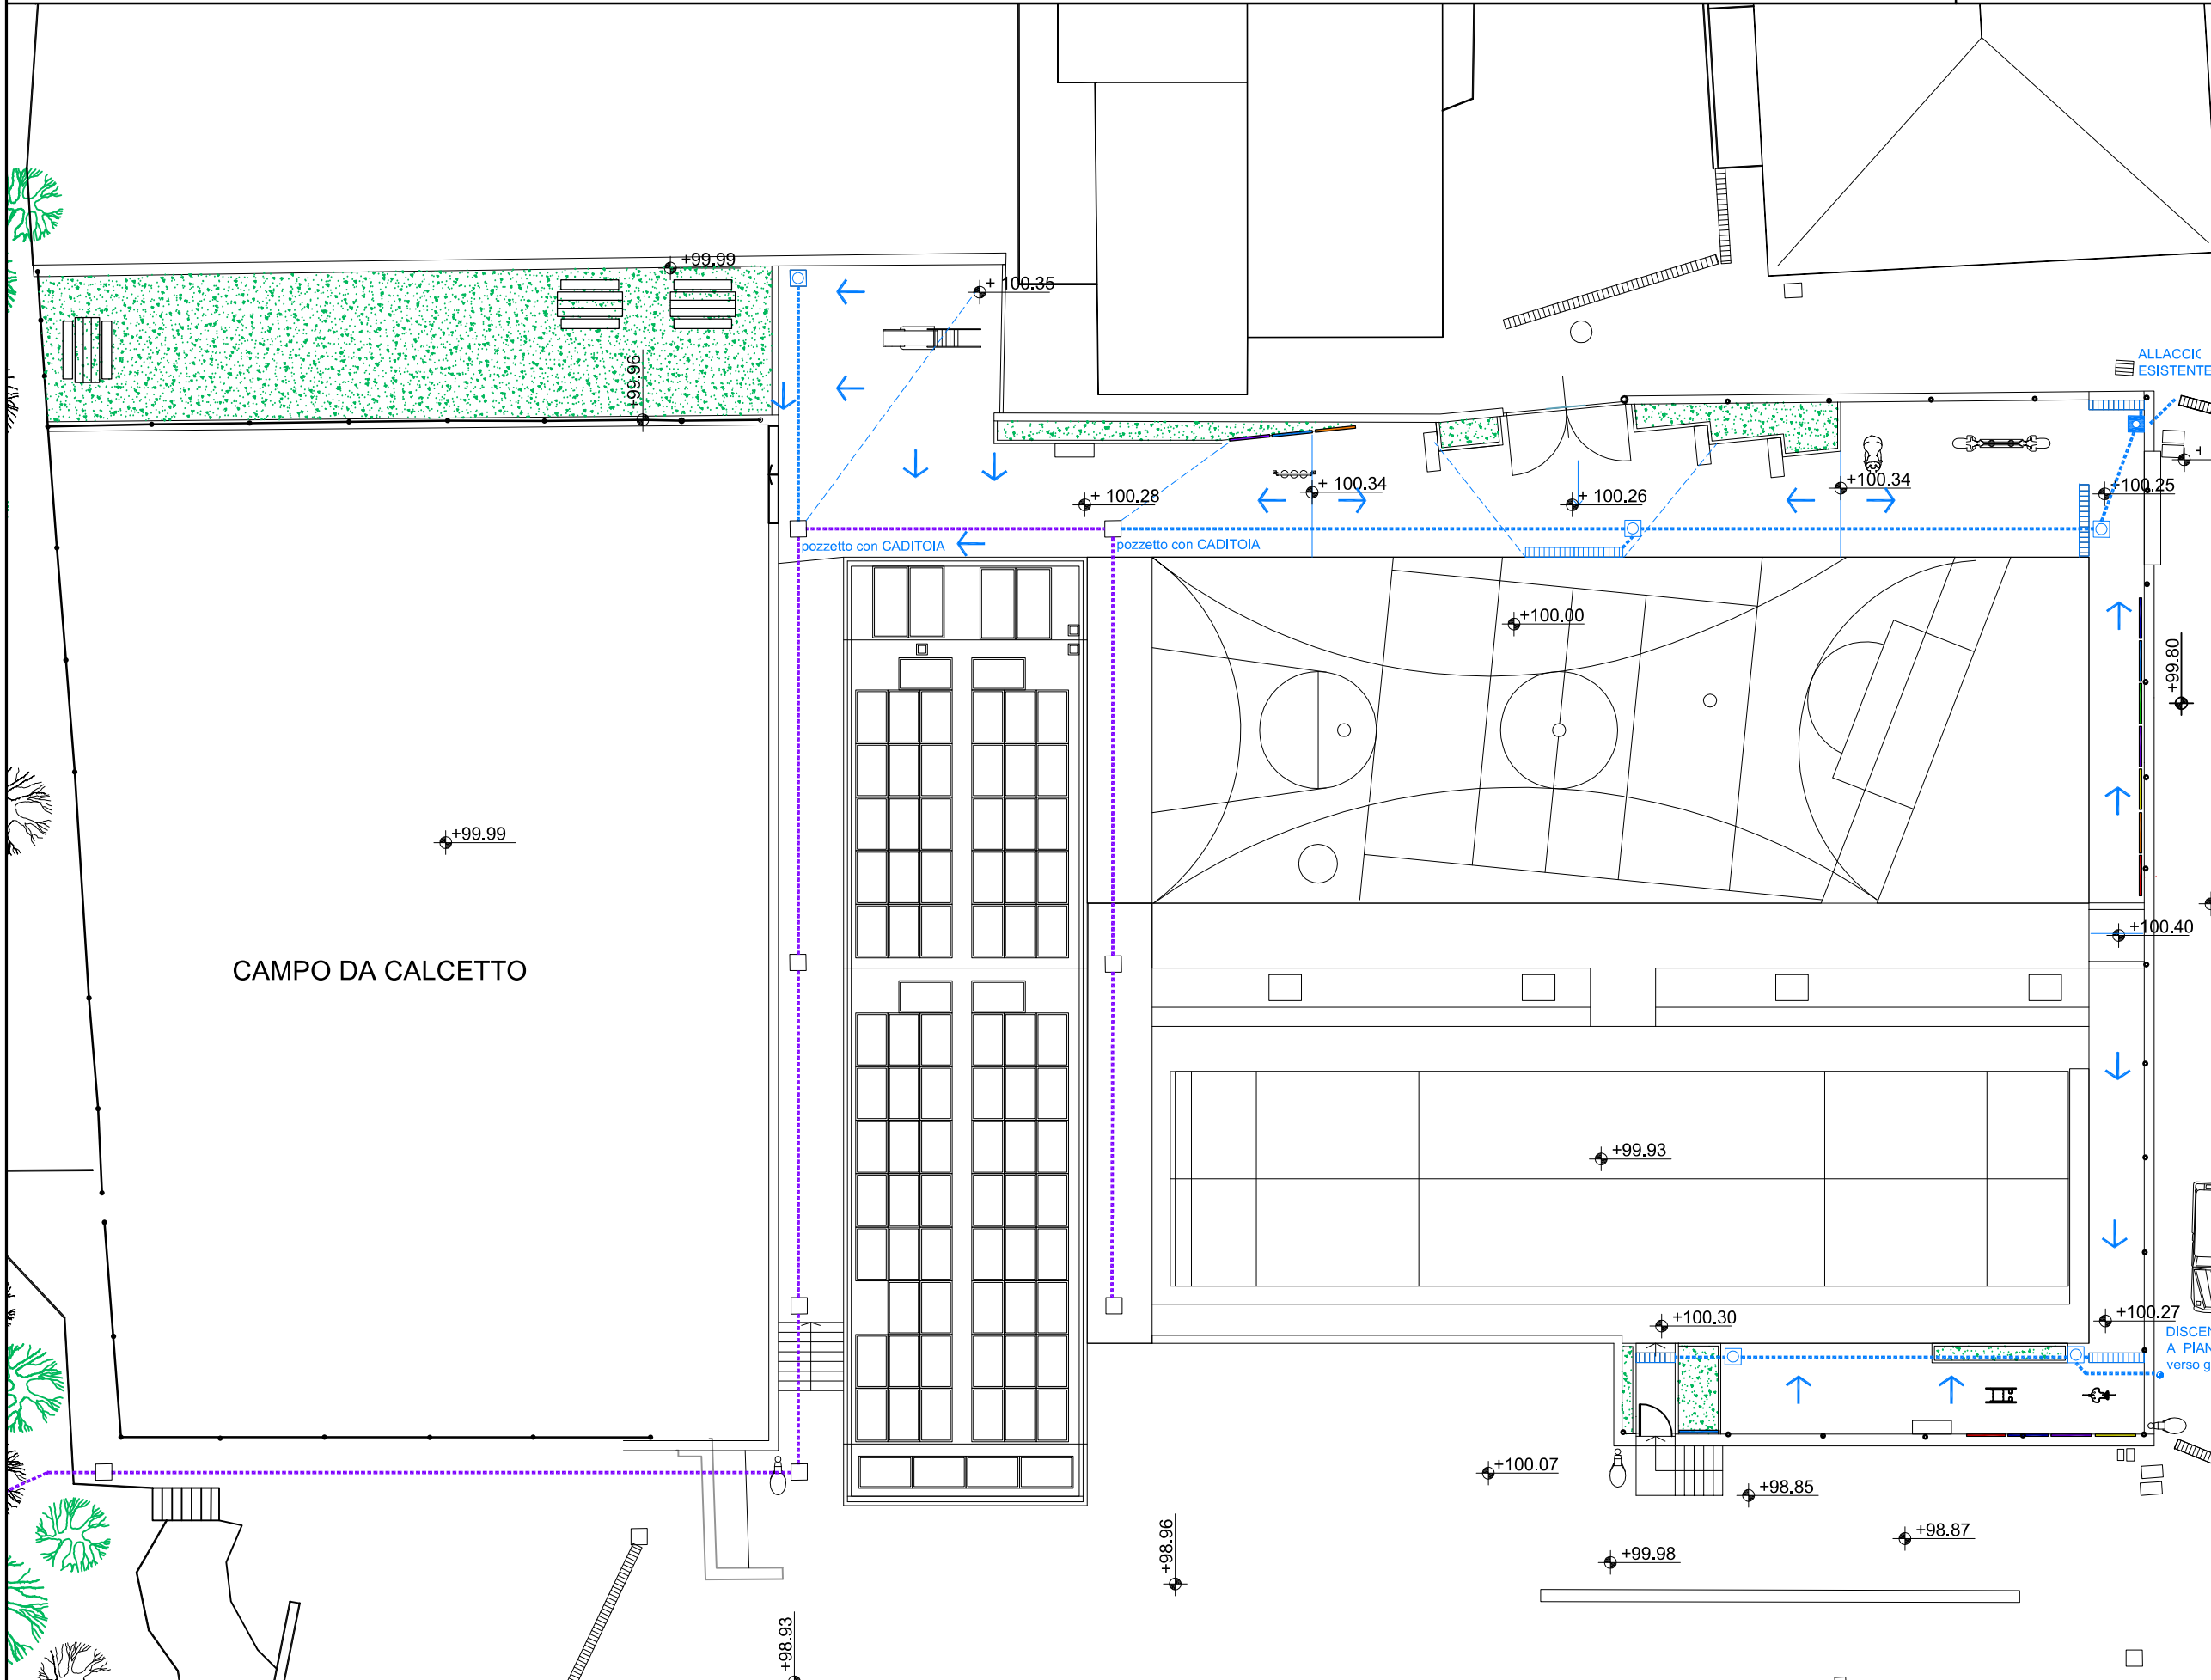

→ pendenza sottofondo (min 1%)  
 — linea di imluvio  
 — linea di displuio  
 ■ pozzetto di ispezione sifonato  
 □ pozzetto di ispezione  
 ▬ griglia di raccolta  
 - - - - - tubazione PVC di progetto Ø 200 mm  
 - - - - - rete di smaltimento esistente

NB: i fognoli devono essere:  
 - posati su terreno stabile e protetti con bauletto in cls. di spessore min.= 10 cm. ed innestati fra loro e con le fogne comunali nel senso delle confluenze  
 - pendenza 2%  
 - diametro non superiore a quello del collettore d'innesto



DISCENDENTE DA PERCORSO  
 A PIANO STRADA (a disperdere  
 verso griglia esistente)

